


1020/14

1026/15


1020/1

MAGISTRÁT MĚSTA HAVÍŘOVA  
 STAVEBNÍ A SILNIČNÍ SPRÁVNÍ ÚŘAD  
 Příloha územního rozhodnutí  
 A: SSSÚ/44-131/CHC/2010  
 ze dne: 16.12.2010 podpis: *[Signature]*

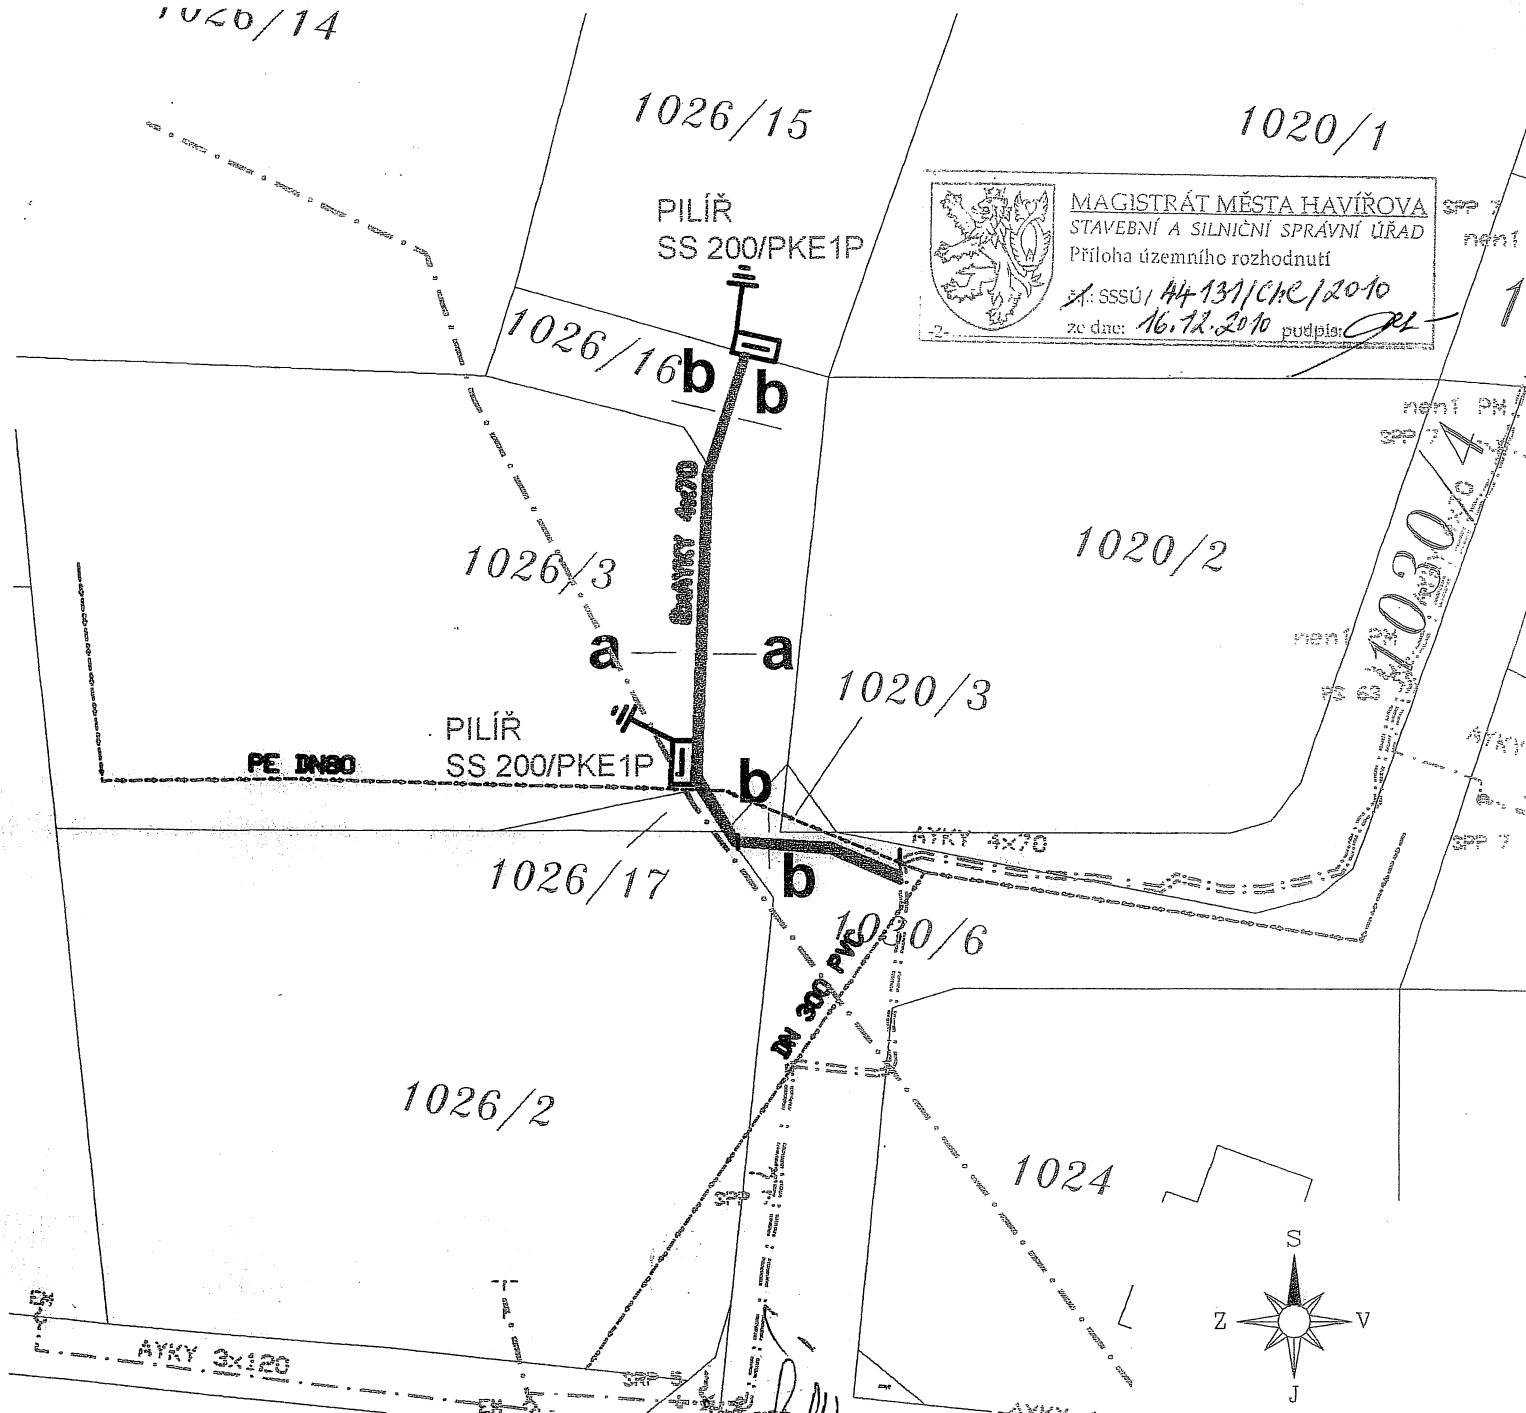


**LEGENDA**

- Projekt. zemní kabel NN 0,4 kV
- Stávající vedení NN 0,4 kV
- Stlačený plyn
- Vodovod SmVak
- Vodovodní přípojka
- Telefonica 02 - metalický kabel
- Telefonica 02 - HDPE trubky
- Proud.soustava NN: 3x400/231V, 50Hz, TN-C
- Ochrana před nebezpečným dotykem NN: samočinným odpojením od zdroje

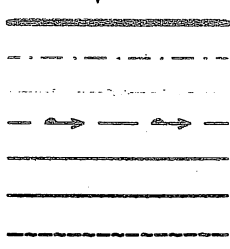


ŘEZ A-A

ŘEZ B-B

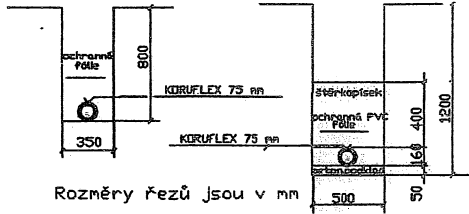

Rozměry řezů jsou v mm

 <b>Ing. Martin Barteček</b> Na výsluní 2008 738 01 Frýdek-Místek	Odp.projektant Ing. Barteček Martin	Mřítko 1 : 500
	Zpracoval Jiří Foldyna	Datum 03 / 2010
	Kreslil Jiří Foldyna	Č.naplistu V.S.XX-11-03
	Akce Prostřední Bludovice Richter, NNk síť 2RD přípojka NN	
	Název výkresu	Číslo výkresu IV-12-8003471-1