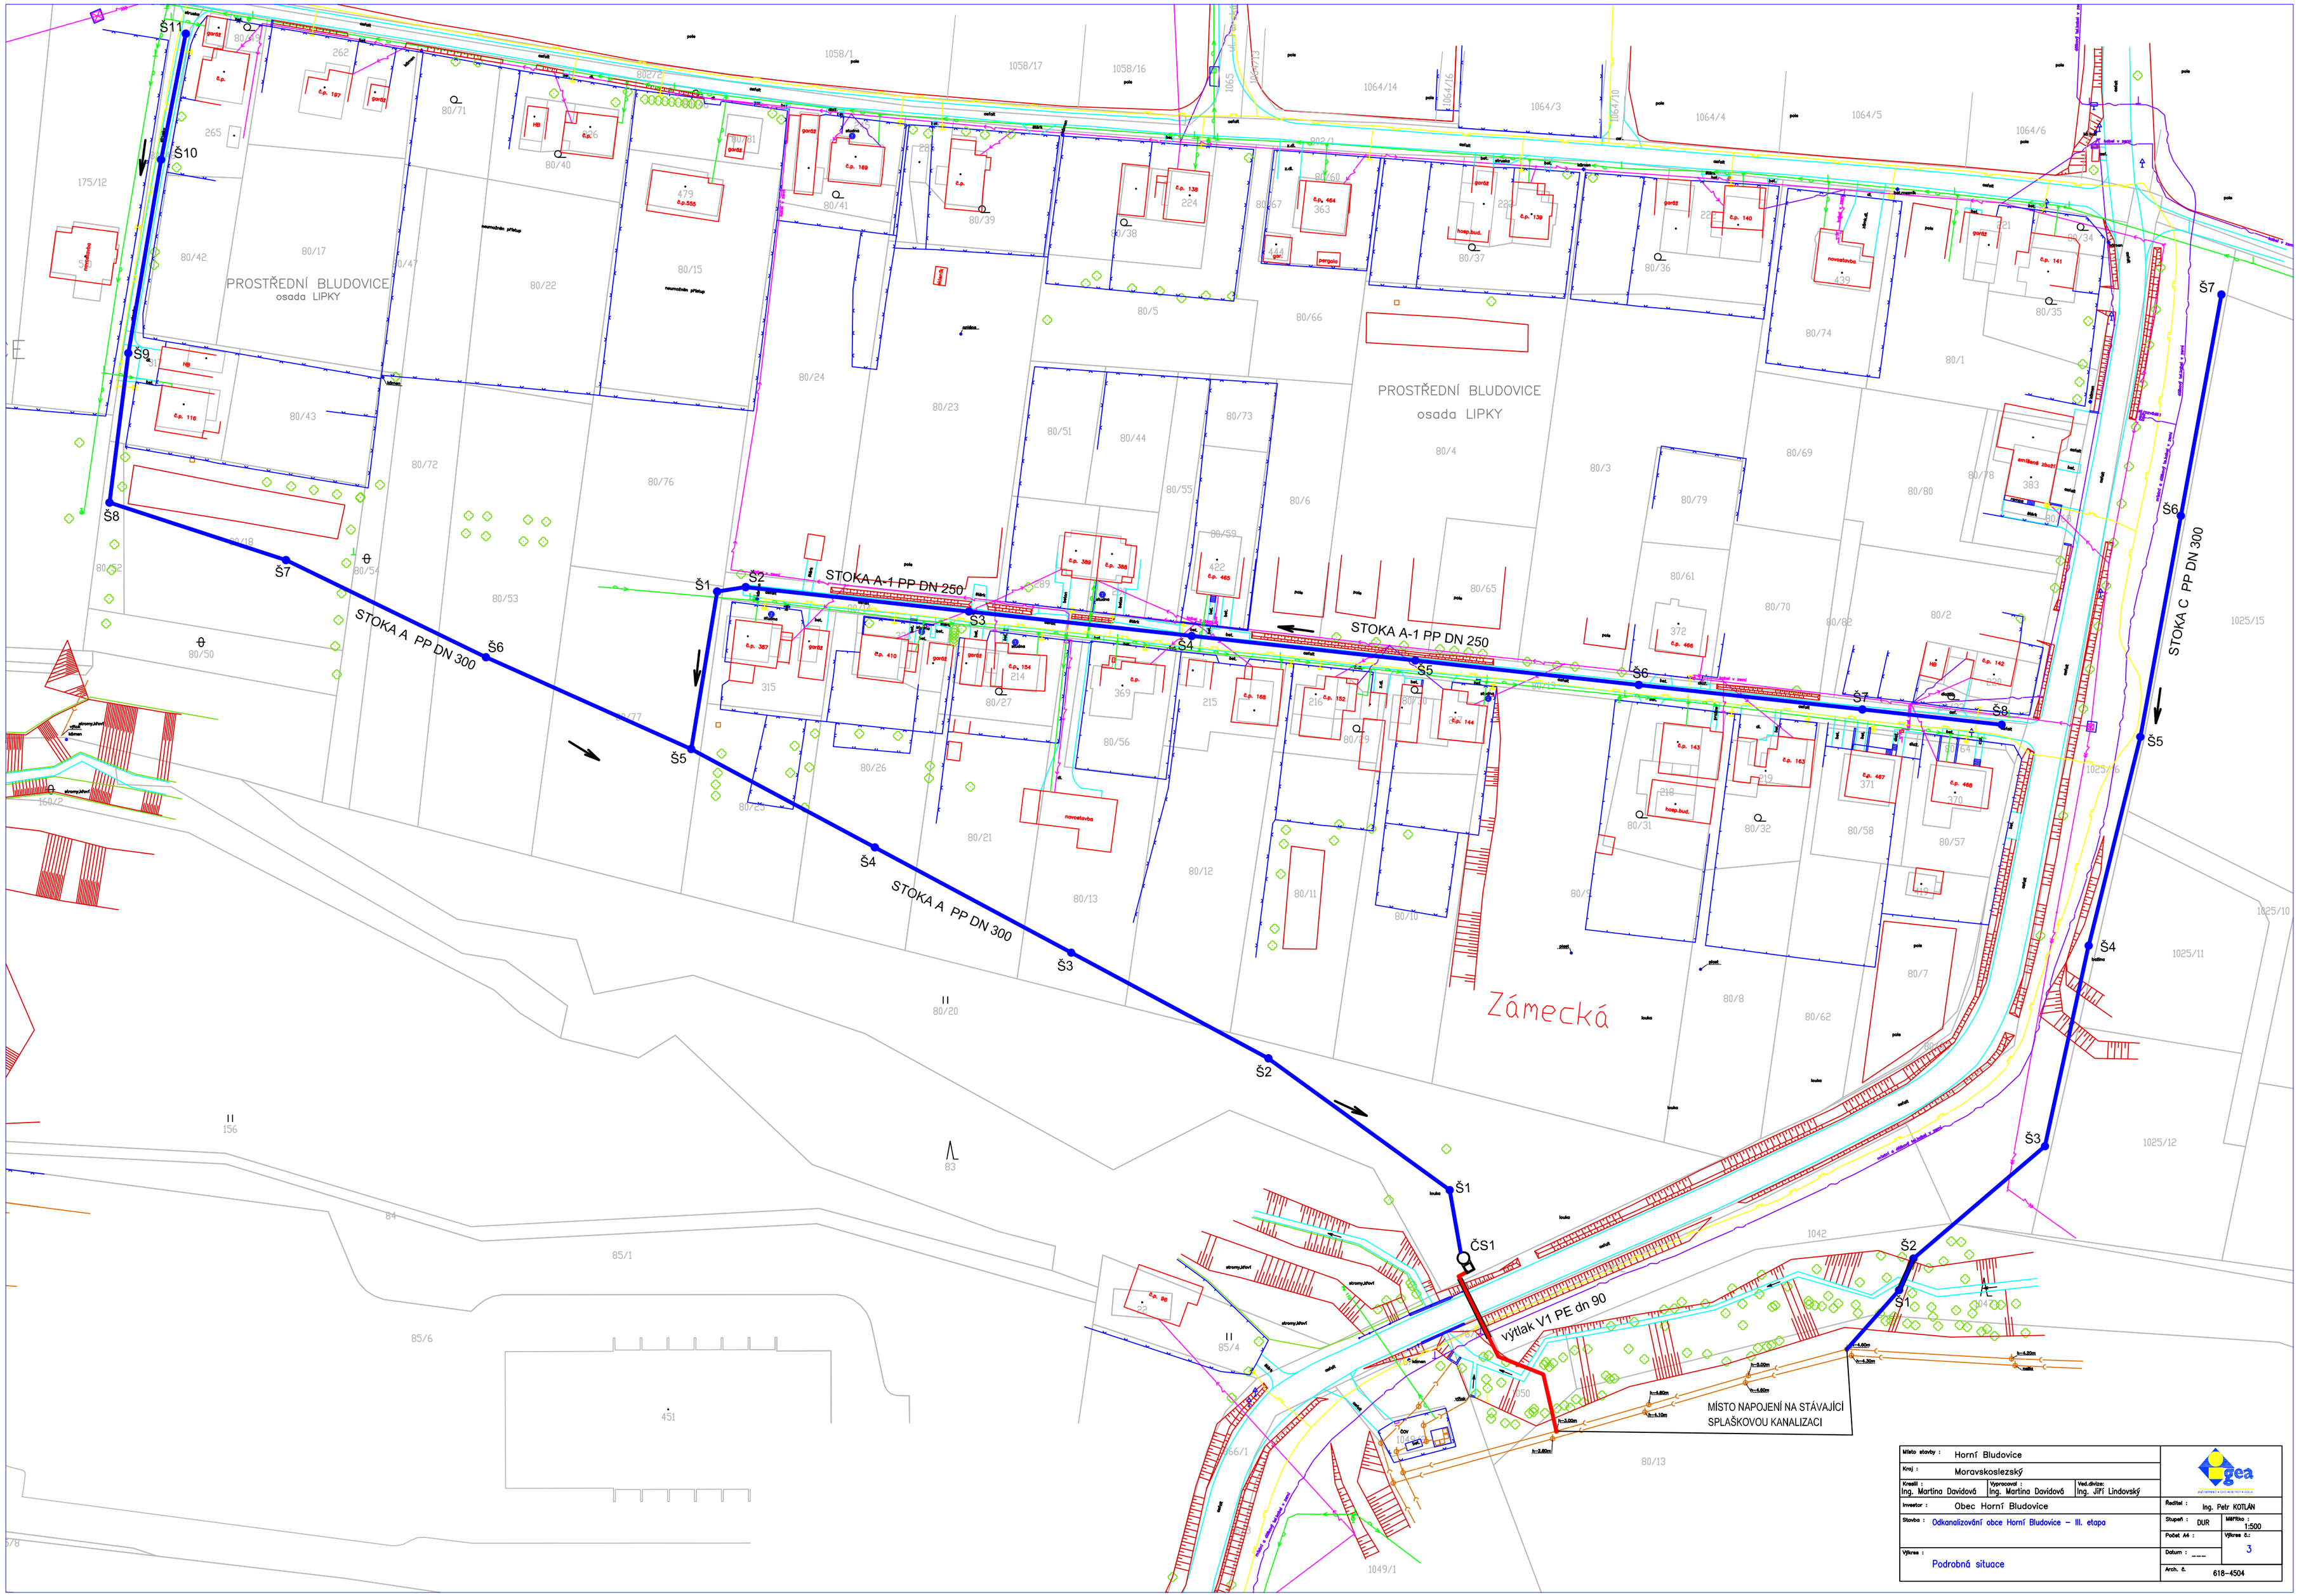

Místo stavby :	Horní Bludovice		
Kraj :	Moravskoslezský		
Kreslil : Ing. Martina Davidová	Vypracoval : Ing. Martina Davidová	Ved.dílčí: Ing. Jiří Lindovský	
Investor :	Obec Horní Bludovice	Ředitel :	Ing. Petr KOTLÁN
Stavba :	Odkanalizování obce Horní Bludovice – III. etapa	Stupeň : DUR	Měřítko : 1:500
		Počet A4 :	Výkres č.: 3
Výkres :	Podrobná situace	Datum :	
		Arch. č.	618-4504